



77 NF 325 - INSTALLATION

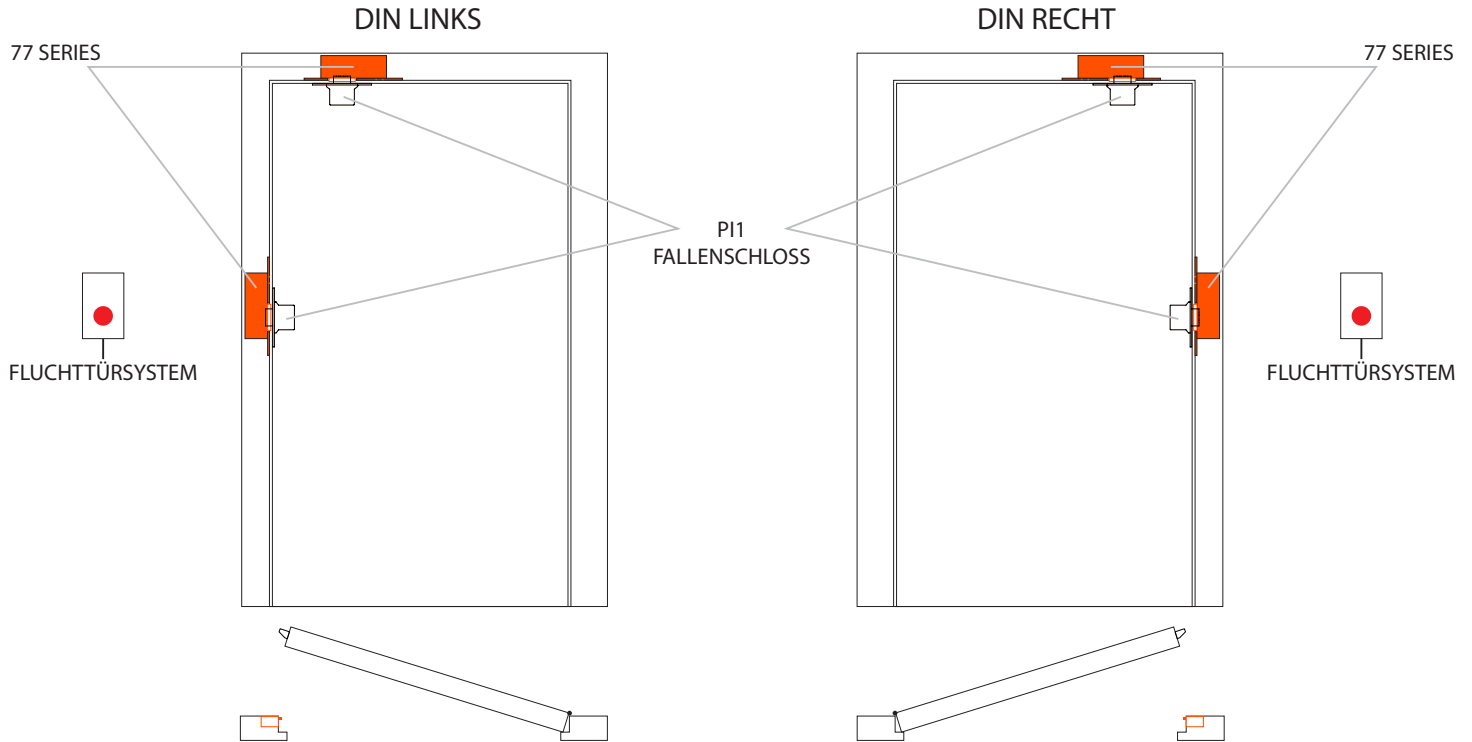


TECHNISCHE ZEICHNUNG SCHLIEßBLECH

SCHLIEßBLECHE FÜR SERIE 77

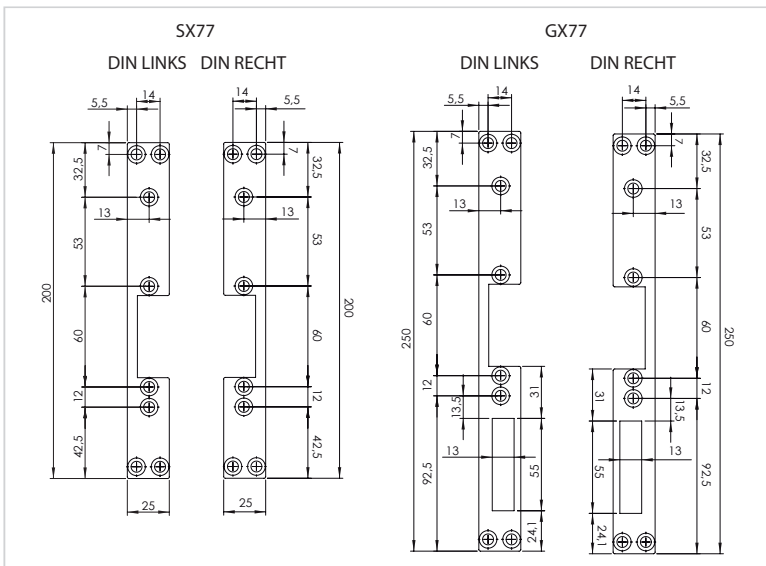

SCHLIEßBLECHE FÜR FALLENSCHLOSS P11

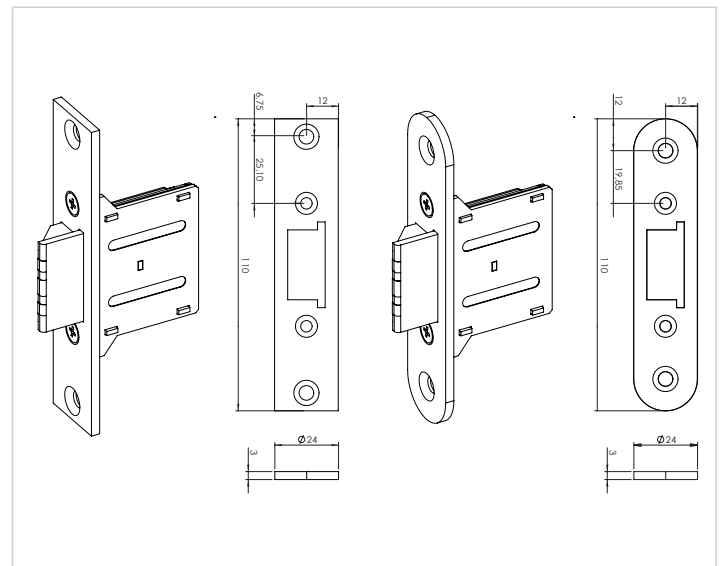

PRODUKTSORTIMENT

77 NF 325

- 77 NF 325-512 DIN RECHT 12VDC
- 77 NF 325-512 DIN LINKS 12VDC
- 77 NF 325-524 DIN RECHT 24VDC
- 77 NF 325-524 DIN LINKS 24VDC

77 NF 325 + SX77

- 77 NF 325-512/SX77 DIN RECHT 12VDC
- 77 NF 325-512/SX77 DIN LINKS 12VDC
- 77 NF 325-524/SX77 DIN RECHT 24VDC
- 77 NF 325-524/SX77 DIN LINKS 24VDC

77 NF 325 + GX77

- 77 NF 325-512/GX77 DIN RECHT 12VDC
- 77 NF 325-512/GX77 DIN LINKS 12VDC
- 77 NF 325-524/GX77 DIN RECHT 24VDC
- 77 NF 325-524/GX77 DIN LINKS 24VDC

P11 FALLENSCHLOSS

- P11
- P11 GERUNDET